P2

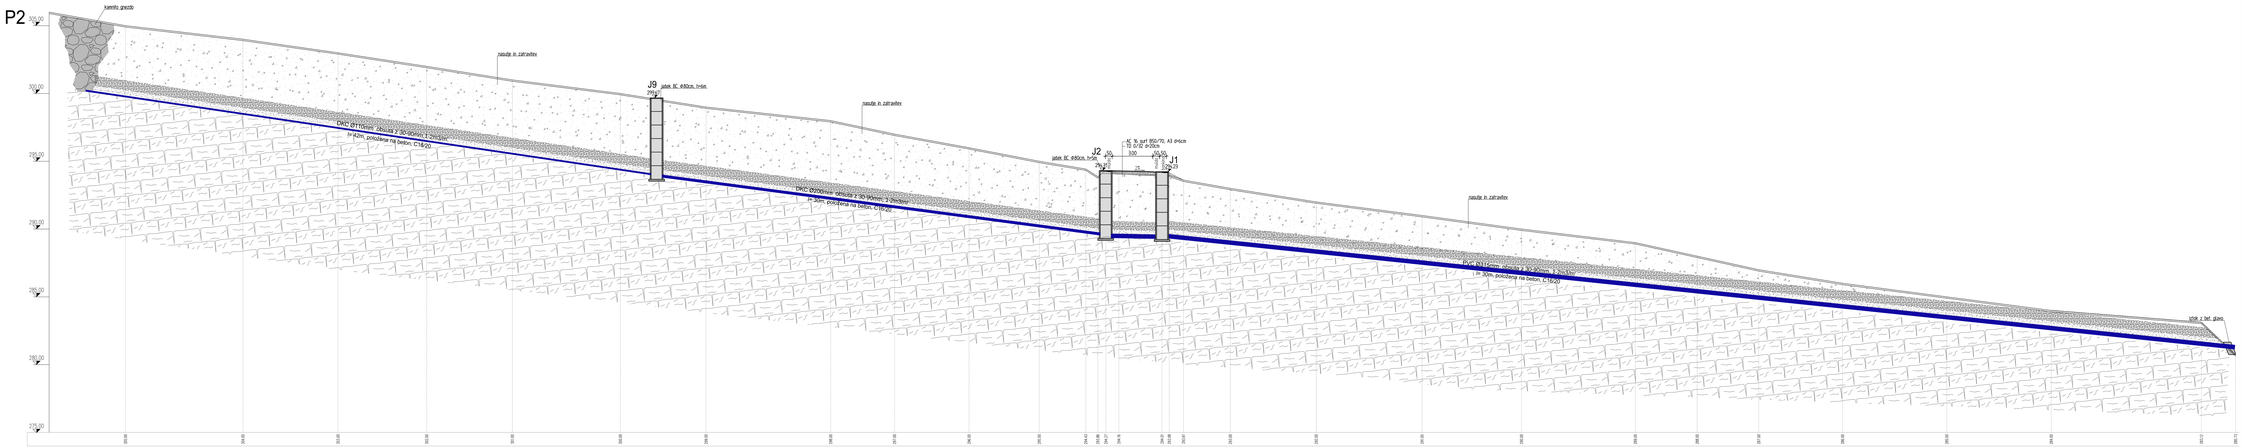

P3

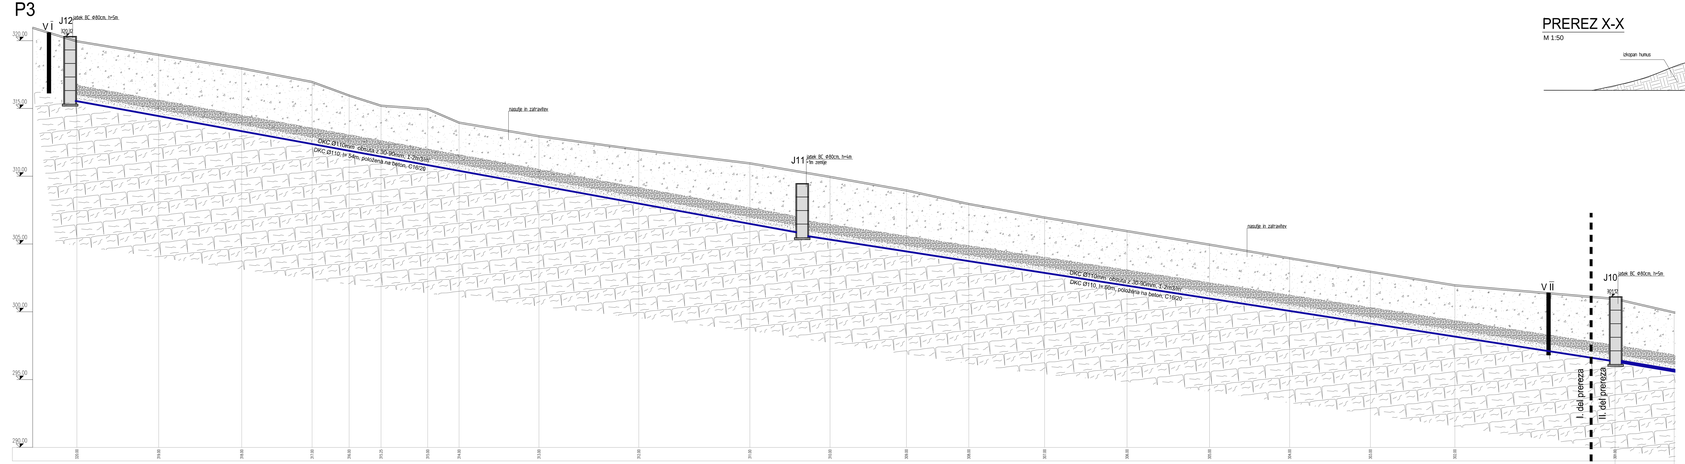

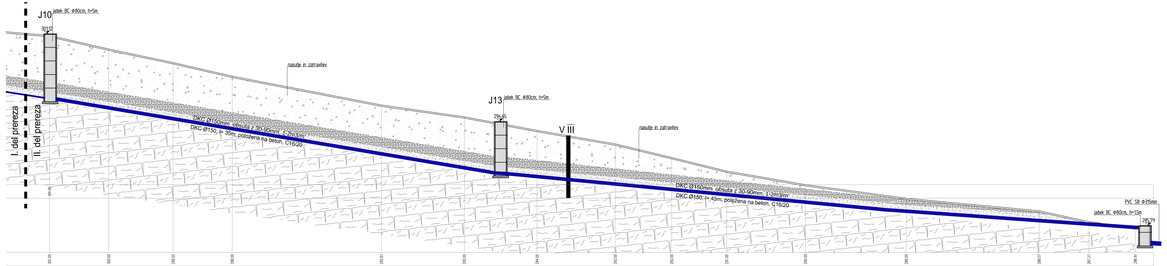

PREREZ X-X

M 1:50

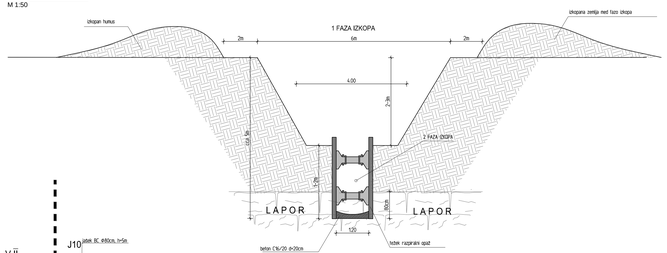

prerez na lokacijah, kjer je voda višja od 120-300 cm

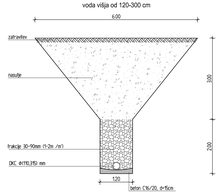

naročnik: Občina Šenčilj, Maistrova ulica 2, 2212 Šenčilj			št. projekta: 729/15	dopolnitev: julij 2016
			št. načrta: 729/15	datum: april 2015
projekt: CESTNO PODJETJE MARIBOR d.d. Ulica XIV. divizije 14, p.p. 111, 2000 Maribor			izdelal (I):	merilo: 1:100, 1:50
			naziv:	PLAN BREG SUHAT - PREDNAK
			faza:	P - REKON
			vsebina:	
št. direktorja: GPS DIJB			faza:	P2
podpisnik:			ime risbe:	vzdolžni prerez P2, P3
vodja projekta:	ime in priimek:	podpis:	št. vsebine: 1072	arhivska številka: 004.2160
oseba iz ZI:	M. Krajnc ...			
	IZS G-0506			
odg. projektant:	M. Krajnc ...		arh. risba: G...	ZI-ima kodo arhiva:
oseba iz ZI:	IZS G-0506			
			št. priloge: G3	
risal:	A. Malič ...		avtor risbe: GD doo, Maribor	
			št. ZI risbe: 72K-15-G3	